

PLANIMETRIA RILIEVO ESISTENTE
(SCHEMA DRENAGGIO ESISTENTE)
scala 1:250

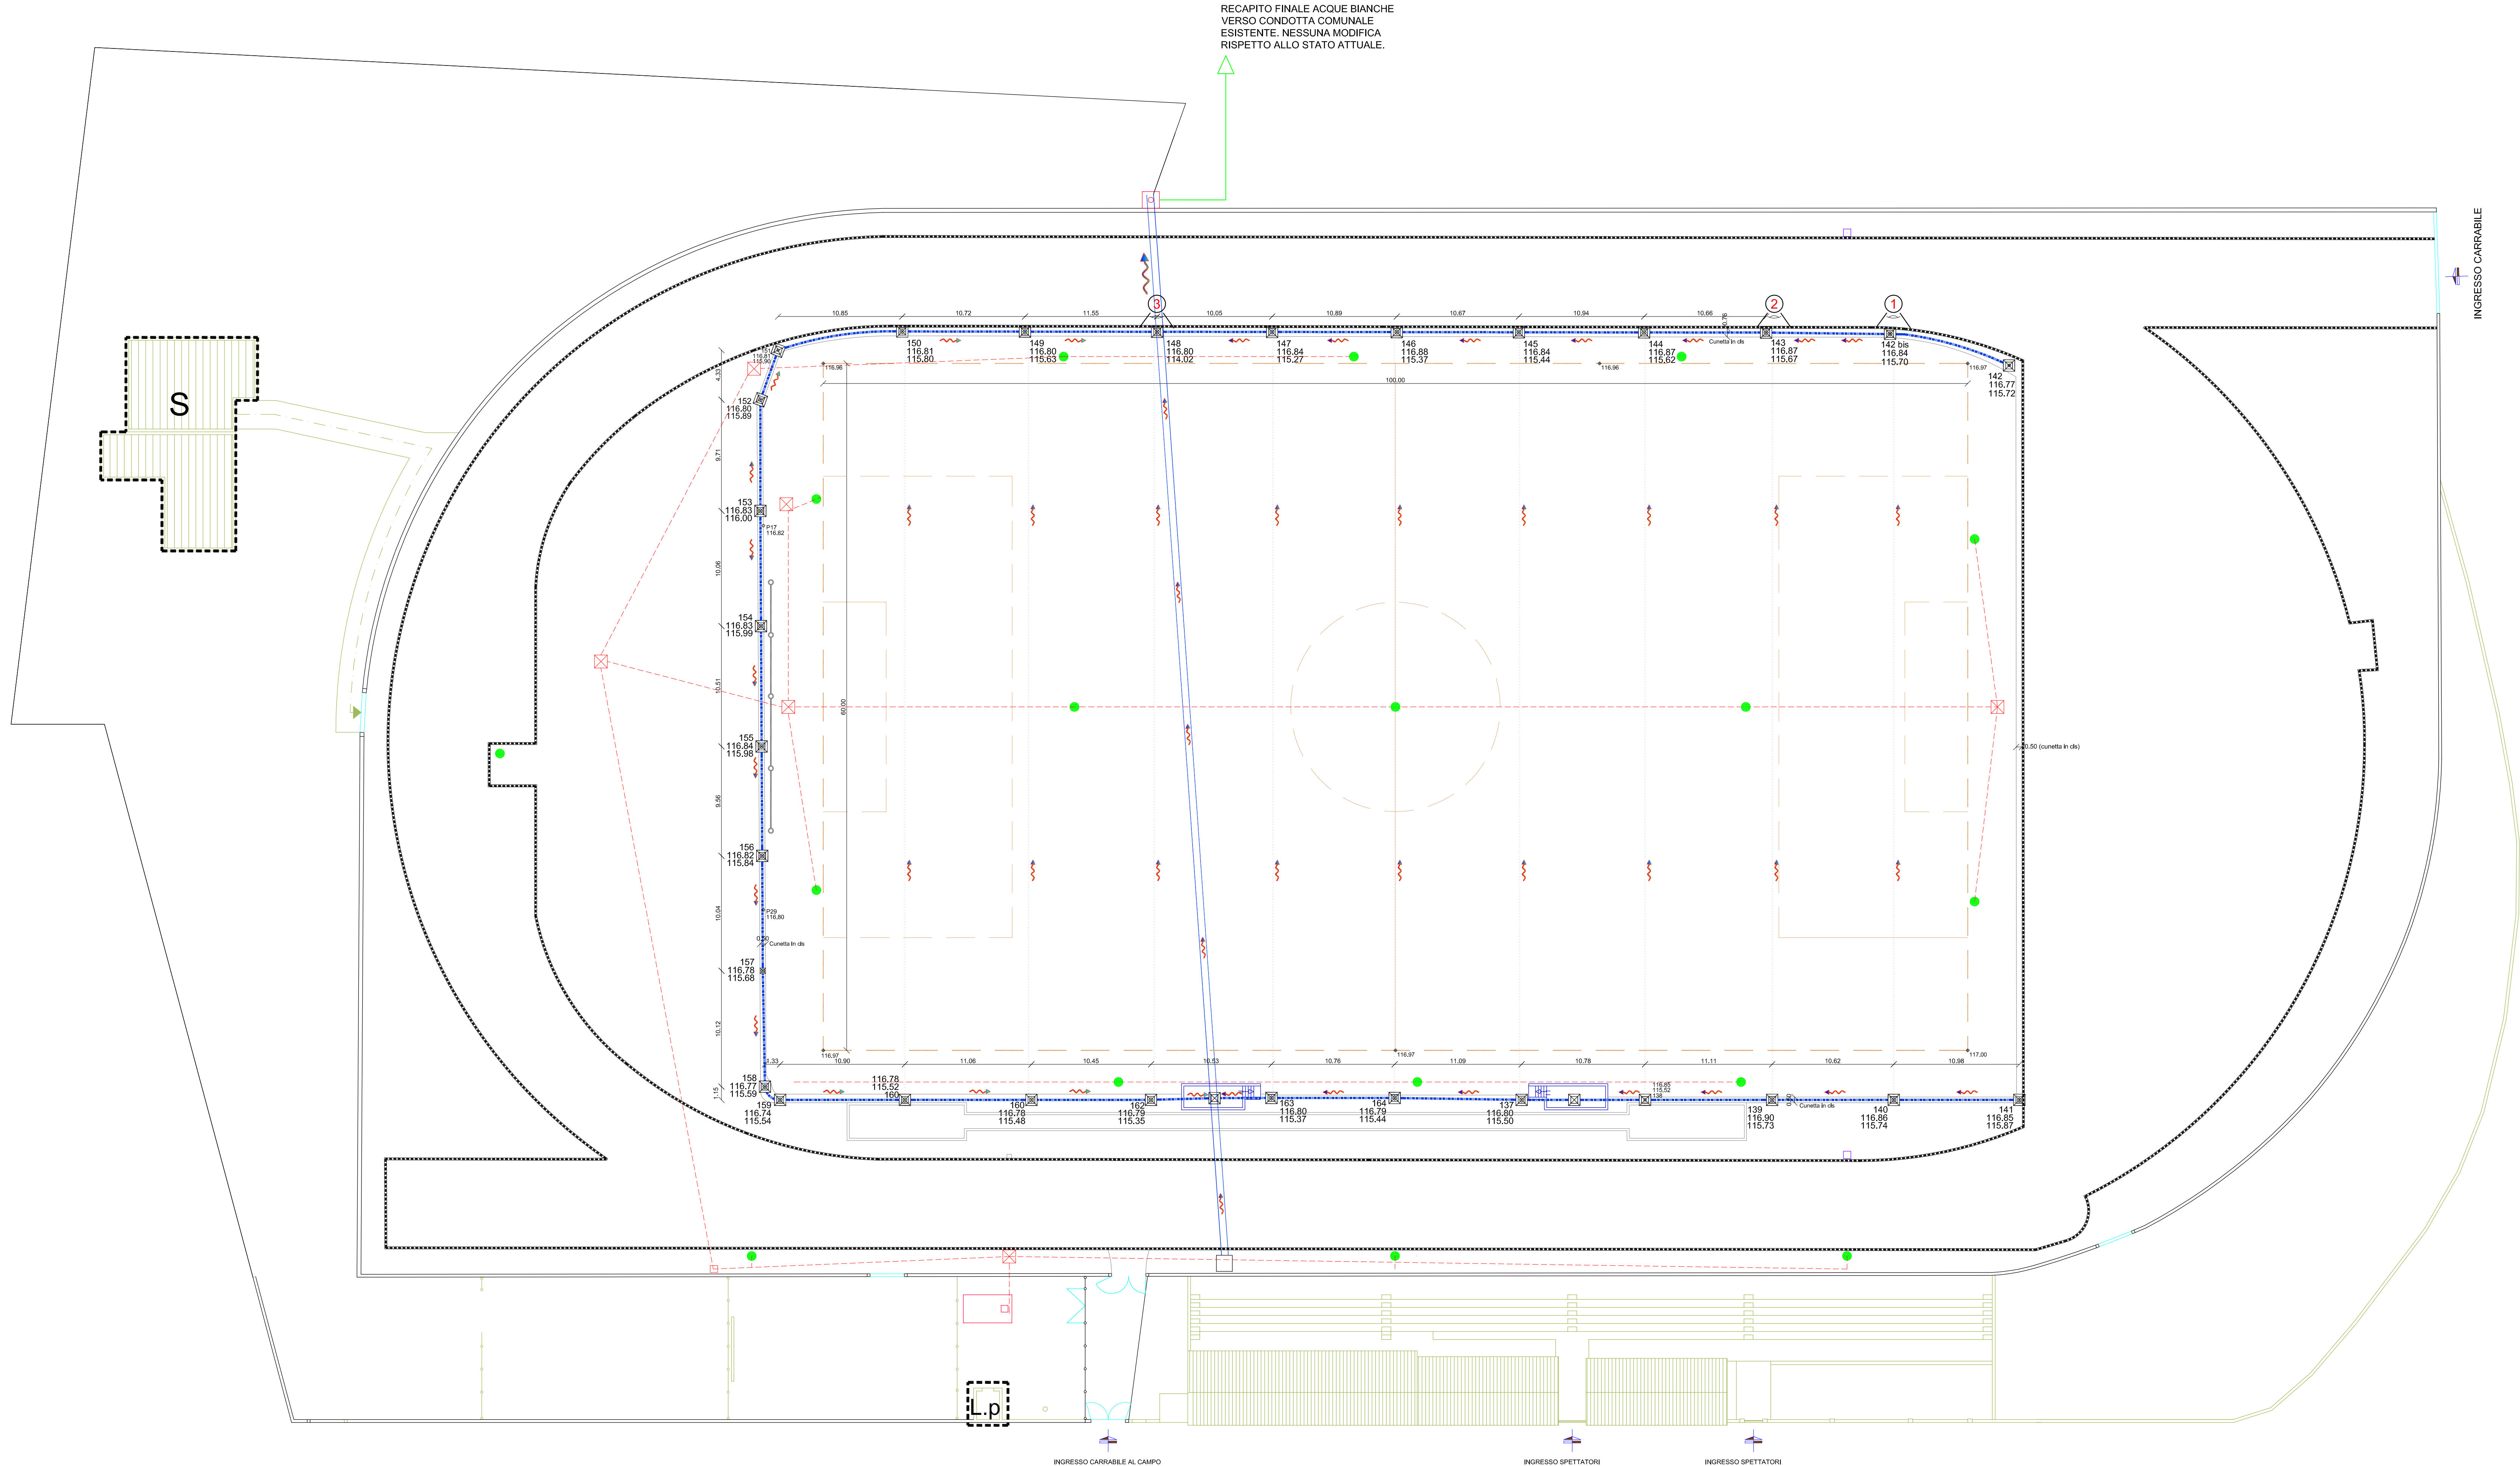
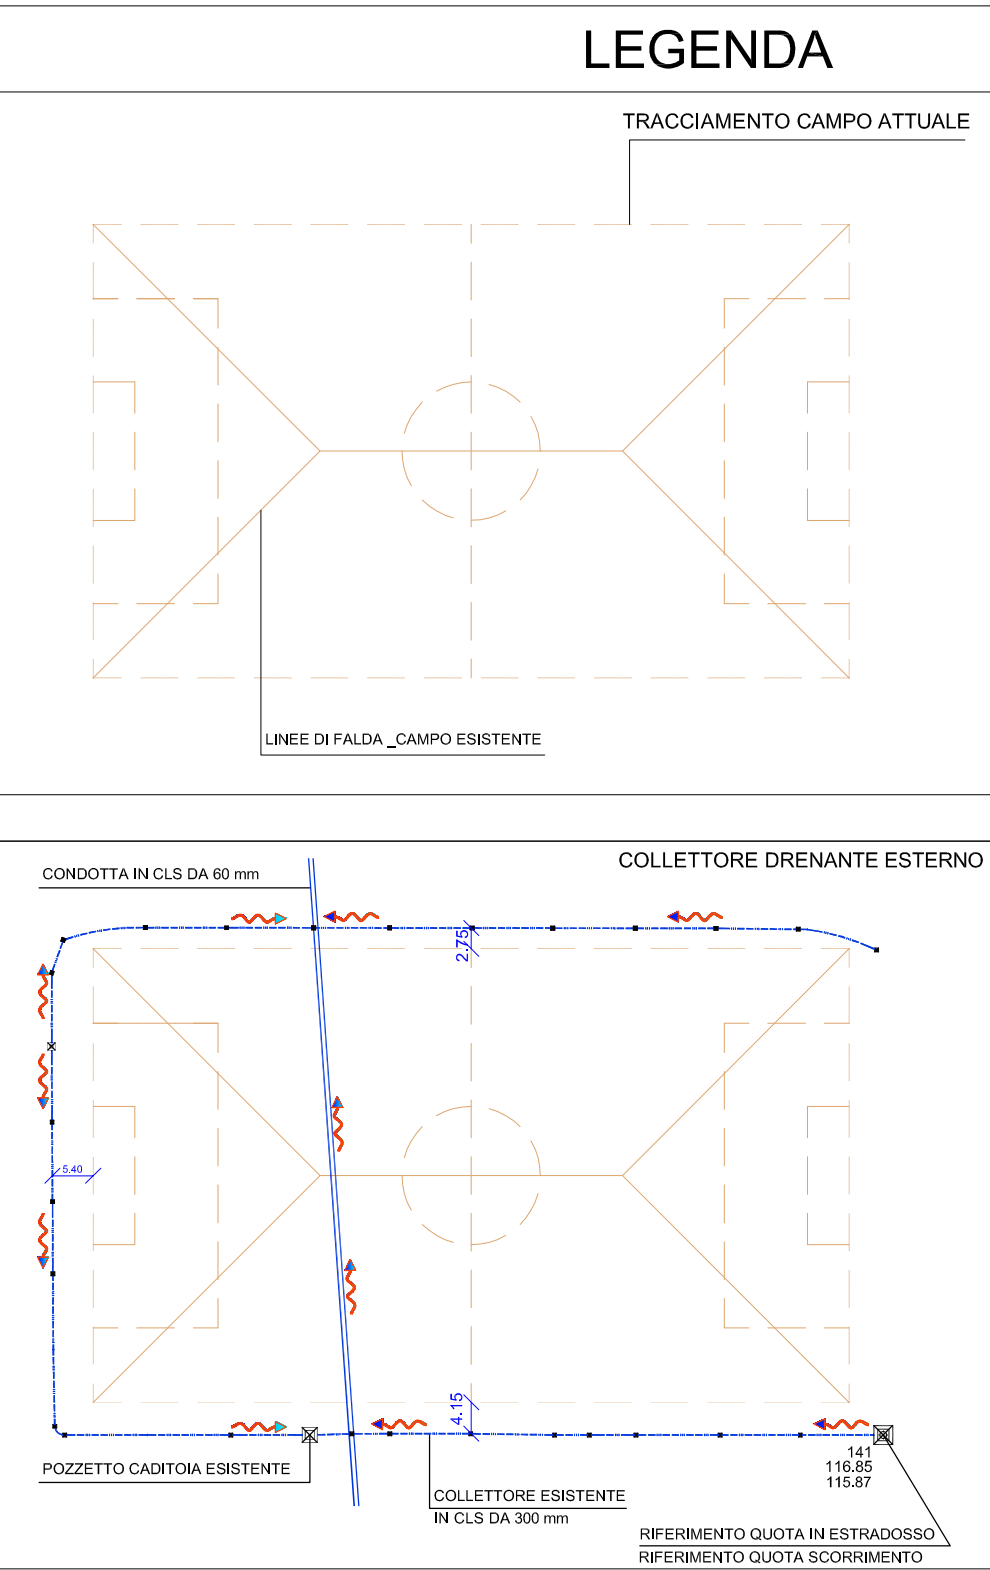


FOTO 3. VISTA INTERNA DEL POZZETTO DI ISPEZIONE E CADUTA (DA RECUPERARE)

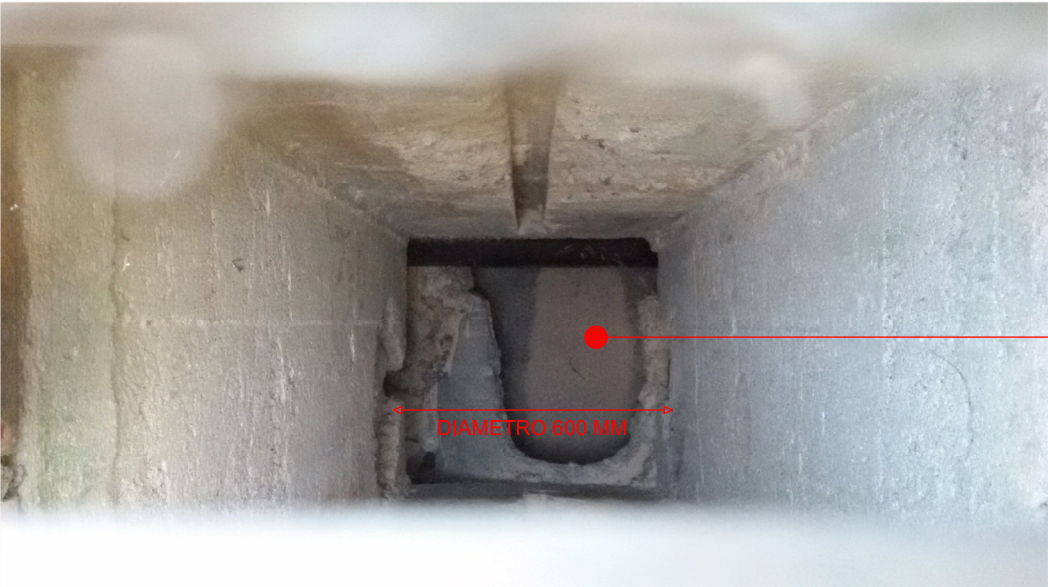


FOTO 2. VISTA INTERNA DI UN POZZETTO DI INTERSEZIONE (DA RECUPERARE)



FOTO 2. VISTA DALL'ALTO DELLA GRIGLIA E POZZETTO DI RACCOLTA



FOTO 1. VISTA DALL'ALTO DELL'ATTUALE TUBAZIONE DI DRENAGGIO (DA DISMETTERE)



LEGENDA	
	SPOGLIATOI
	LOCALE POMPE
	PUNTI QUOTA DERIVANTI DA RILIEVO PLANOALTIMETRICO CON GPS (MISURATE IN SOMMITA)
	POZZETTI CADITOIA ESISTENTI DI INTERSEZIONE IN CROCE PER L'ALLONTANAMENTO ACQUE METEORICHE
	TUBAZIONE DI IRRIGAZIONE (IN DISUSO), DA DISMETTERE. AD OGGI L'IRRIGAZIONE AVVIENE MANUALMENTE CON IRRIGATORI PORTATILI
	IDRANTI ESISTENTI (DA DISMETTERE)
	POZZETTO IN CLS IMPIANTO DI IRRIGAZIONE CON CHIUSINO IN GHSA (DA RIMUOVERE)
	CORDOLO IN CLS DI DELIMITAZIONE EX PISTA
	DELIMITAZIONE BORDO INTERNO PISTA (GRAMAI IN DISUSO)
	COLLETTORE PERIMETRALE DRENANTE DI RACCOLTA E SMALTIMENTO Ø 160 mm. MICROFORATO A 180° NELLA PARTE SUPERIORE (ESISTENTE E DA DISMETTERE)
	CONDOTTA PRIMARIA DI RACCOLTA E SMALTIMENTO ACQUE COSTITUITA DA UN TUBO ROTOCOMPRESSO IN CLS DA 600 mm
	CONDOTTA PERIMETRALE IN CLS DA 300 mm
	PALI + RETE PARAPALLONI ESISTENTI (LUNGHEZZA 21,79 mq)
	VASCA DI ACCUMULO PER IRRIGAZIONE CAMPO
	PERCORSO DI AVVICINAMENTO AL CAMPO DEGLI ATLETI
	DIREZIONE DI ALLONTANAMENTO ACQUE METEORICHE

STUDIO TECNICO
Ing. Marcello Vacca

Via Cappuccini n° 4, 09090 Masulias (OR)
Tel./fax 0783 991829
e-mail: ing.marcellovacca@gmail.com

UNIONE DEI COMUNI "PARTE MONTIS"

via Ugo Foscolo 1, Mogoro

LAVORI DI:

RIFACIMENTO DEL TERRENO DI GIUOCO IN ERBA ARTIFICIALE E MANUTENZIONE STRAORDINARIA OPERE CONNESSE

LIVELLO DI PROGETTAZIONE:

PROGETTO ESECUTIVO

DATA:

28 02 2018

AGGIORNAMENTO:

TAVOLA:

2B. PLANIMETRIA RILIEVO ESISTENTE (SCHEMA DRENAGGIO ESISTENTE)

IL PROGETTISTA:

Ing. Marcello Vacca

COLLABORATORI:

P.e. Giuseppe Mascia- Ing. Francesco Sedda- geom. Moira Pilloni
geom. Valentino Cascinu - geom. Alessio Vargioni

IL PRESIDENTE DELL'UNIONE DEI COMUNI:

Rag. Mansueto Siuni

IL RESPONSABILE UNICO DEL PROCEDIMENTO:

Ing. Paolo Frau