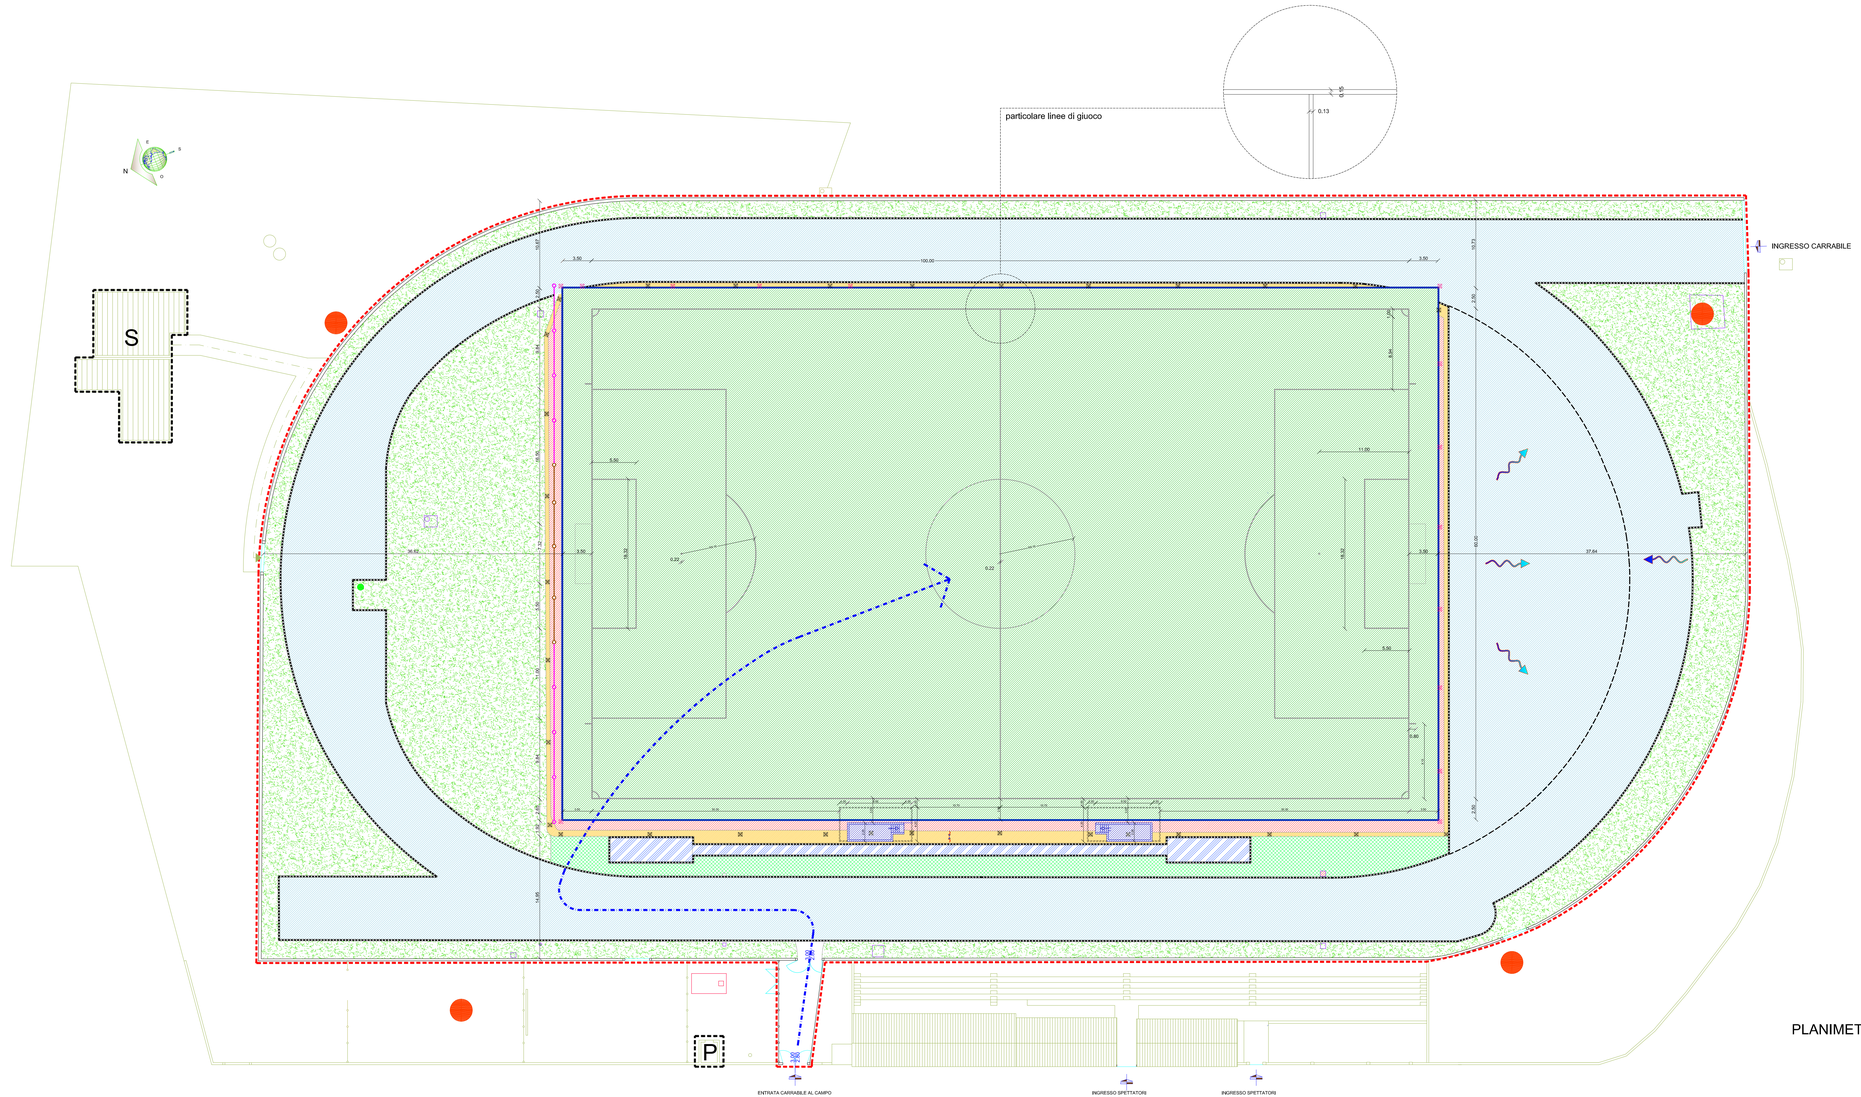

PLANIMETRIA DI TRACCIAMENTO
scala 1:250

LEGENDA

- AREA DI GIOCO IN ERBA SINTETICA mq 6000 (mt 100*60) E CAMPO PER DESTINAZIONE IN ERBA SINTETICA mq 955.00
- NUOVE AREE PAVIMENTATE IN CLS COLORATO mq 307.00
- FASCIA IN ERBA ORNAMENTALE (di qualità inferiore rispetto al campo) SU SOTTOSTANTE STRATO DI CLS (253 mq)
- CUNETTA IN CLS (PRE ESISTENTE. SITUAZIONE IMMUTATA)
- EX PEDANA SALTO IN LUNGO IN BITUME CON FOSSE IN SABBIA (SITUAZIONE IMMUTATA)
- PANCHINE SQUADRE (SITUAZIONE IMMUTATA)
- EX PISTA ATLETICA CON PAVIMENTAZIONE IN BITUME (SITUAZIONE IMMUTATA)
- AREA VERDE (TERRA BATTUTA CON ERBA SPONTANEA) (SITUAZIONE IMMUTATA)
- RECINZIONE DI SICUREZZA TORRE FARO (SITUAZIONE IMMUTATA)
- PANCHINA CON DEFINIZIONE DELL'AREA TECNICA
- S — SPOGLIATOI
- PALI + RETE PARAPALLONI ESISTENTI (LUNGHEZZA 21.80 mq)
- NUOVO TRATTO DI RETE PARAPALLONI (LUNGEZZA ml 44. ALTEZZA m 6)
- PERCORSO DI AVVICINAMENTO AL CAMPO MEZZI DI SOCCORSO
- CORDOLO IN CLS DI DELIMITAZIONE EX PISTA
- EX DELIMITAZIONE INTENA BORDO CORSIA PISTA
- POZZETTI ESISTENTI DI INTERSEZIONE/INCROCIO PER L'ALLONTANAMENTO DELLE ACQUE METEORICHE. SI PREVEDE IL RIUTILIZZO
- NUOVI POZZETTI DI ALLONTANAMENTO ACQUE METEORICHE (n. 15)
- TORRI FARO
- RECINZIONE METALLICA CAMPO
- VASCA DI ACCUMULO PER IRRIGAZIONE CAMPO
- PERCORSO DI AVVICINAMENTO AL CAMPO DEGLI ATLETI
- NUOVA CANALETTA PERIMETRALE CON GRIGLIA ANTITACCO

STUDIO TECNICO
Ing. Marcello Vacca
Via Cappuccini n° 4, 09090 Masullas (OR)
Tel./fax 0783 991829
e-mail: ing.marcellovacca@gmail.com

UNIONE DEI COMUNI "PARTE MONTIS"

via Ugo Foscolo 1, Mogoro

LAVORI DI:

RIFACIMENTO DEL TERRENO DI GIUOCO IN ERBA ARTIFICIALE E MANUTENZIONE STRAORDINARIA OPERE CONNESSE

LIVELLO DI PROGETTAZIONE:
PROGETTO ESECUTIVO

DATA:
28 02 2018

AGGIORNAMENTO:

TAVOLA:
3. PLANIMETRIA DI TRACCIAMENTO

IL PROGETTISTA:
Ing. Marcello Vacca

COLLABORATORI:
P.e. Giuseppe Mascia- Ing. Francesco Sedda- geom. Moira Pilloni
geom. Valentino Cascinu - geom. Alessio Varglioni

IL PRESIDENTE DELL'UNIONE DEI COMUNI:
Rag. Mansueto Siuni

IL RESPONSABILE UNICO DEL PROCEDIMENTO:
Ing. Paolo Frau