


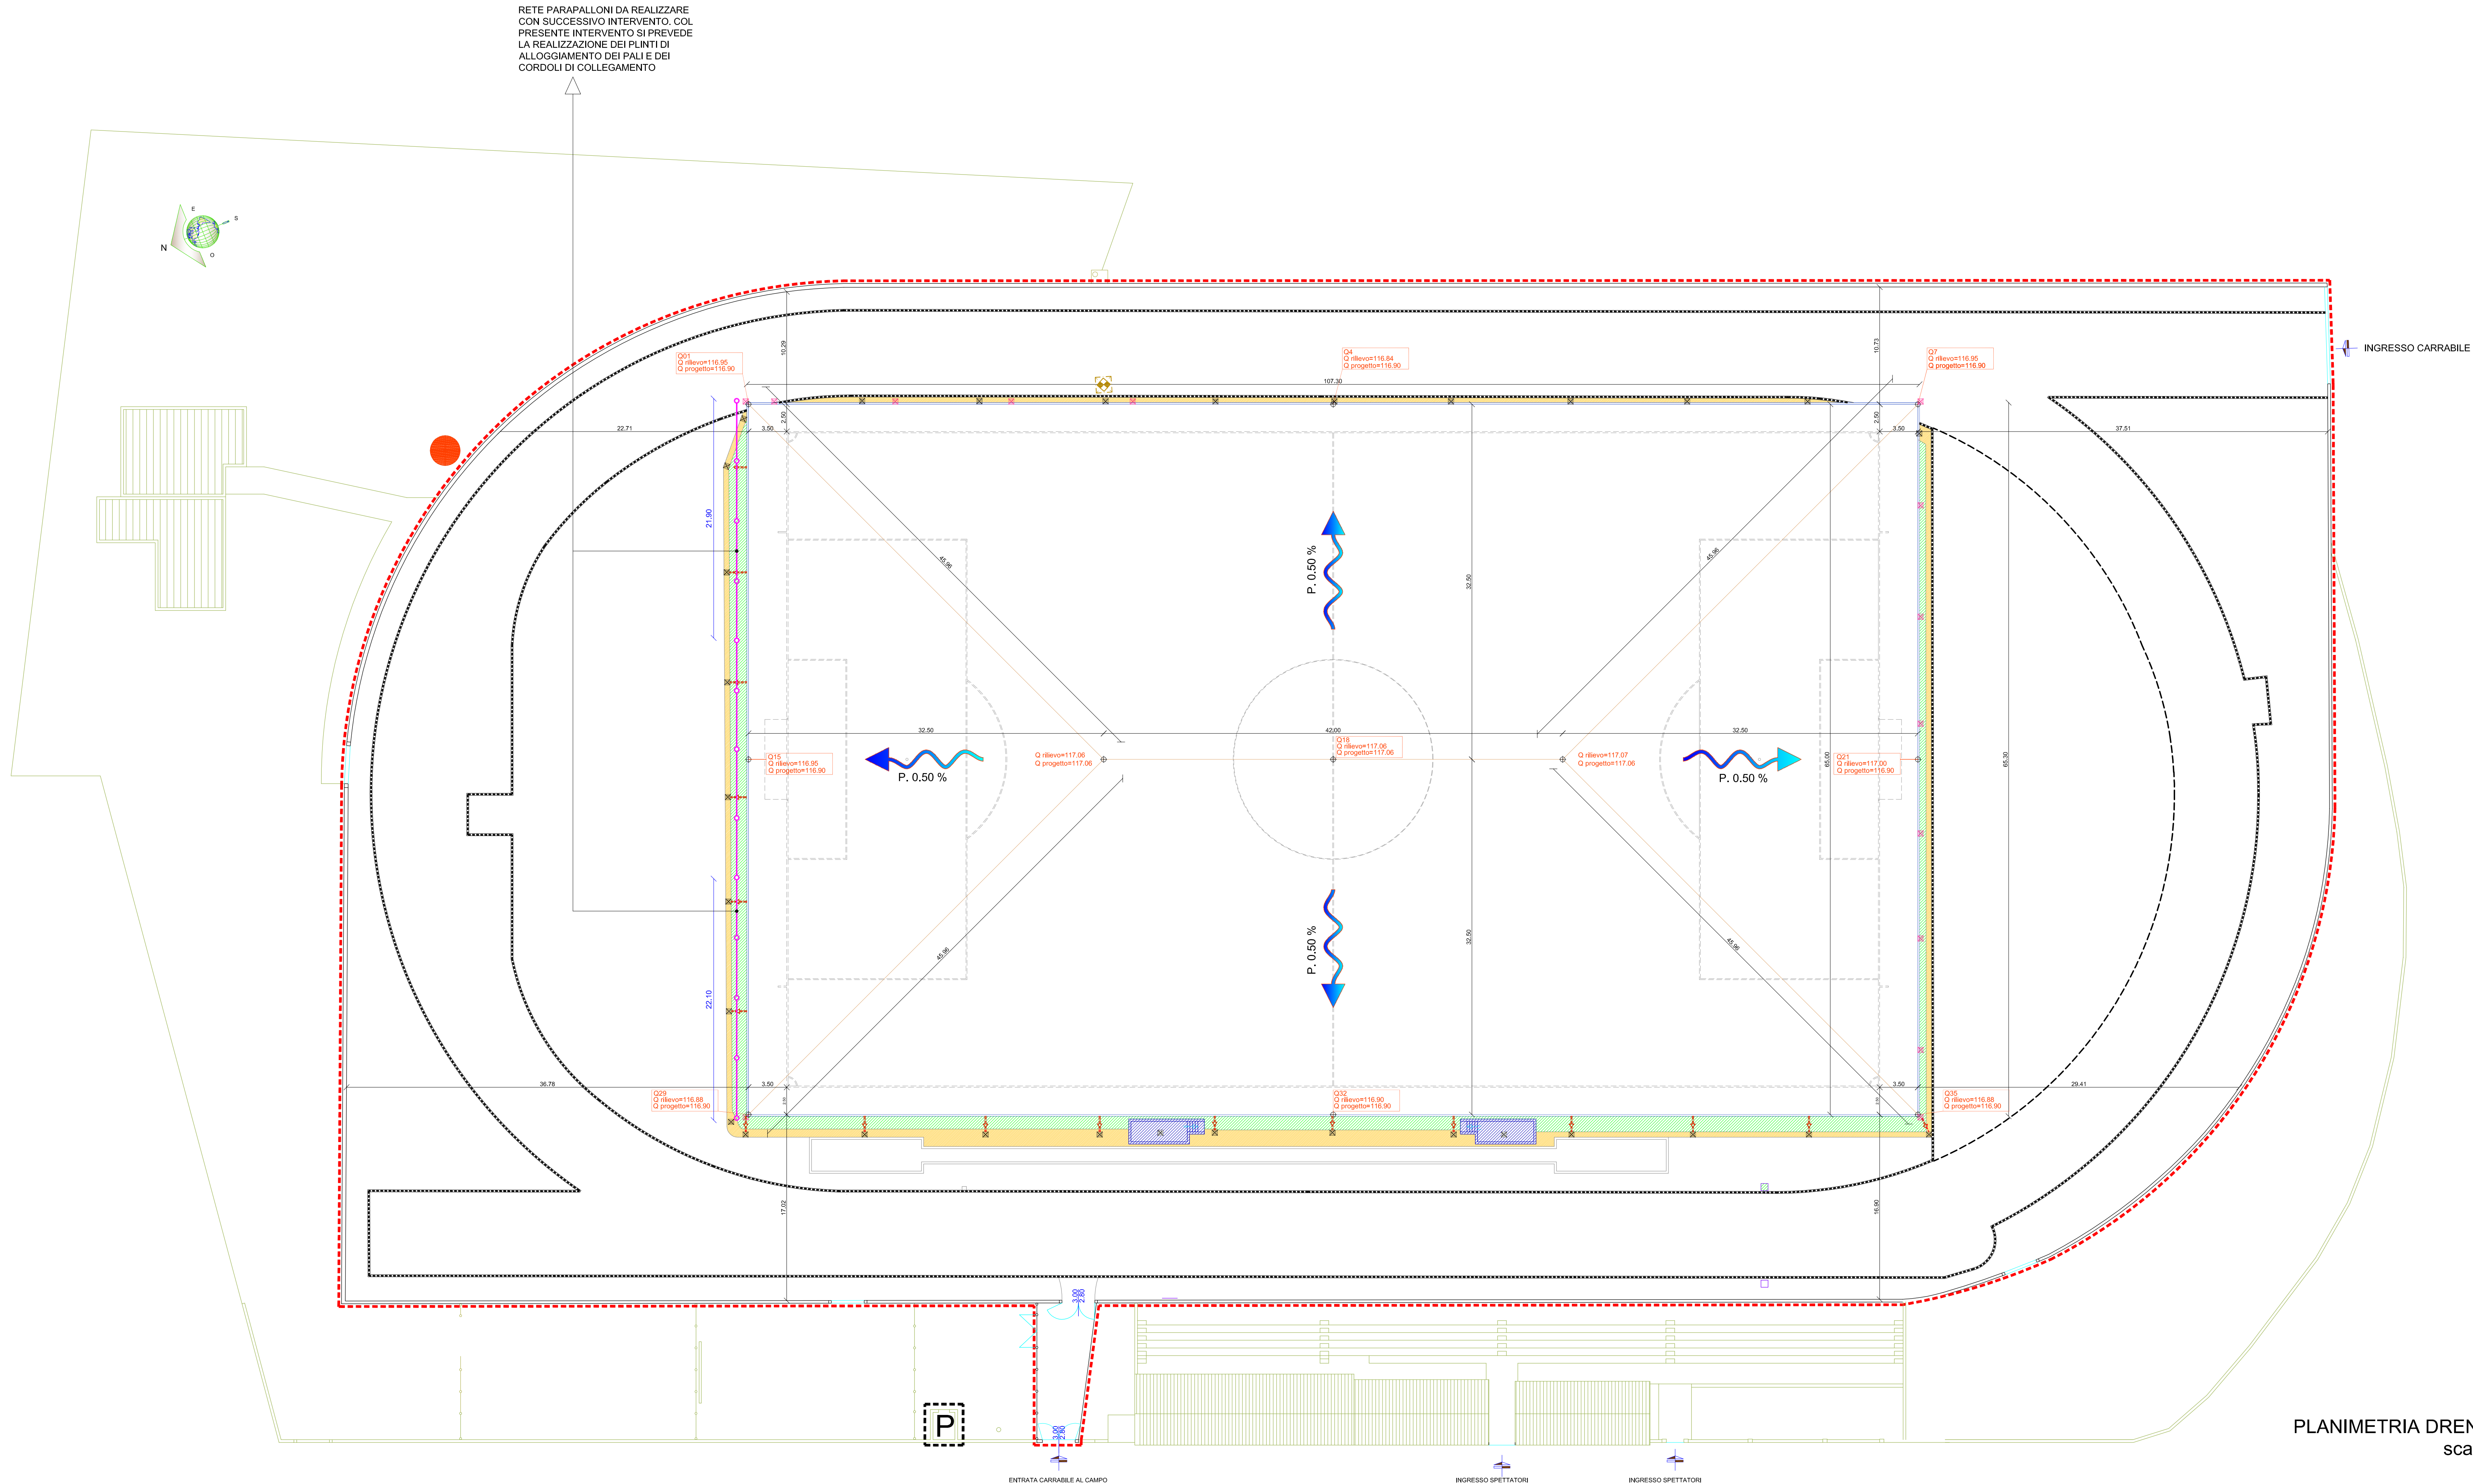

LEGENDA	
	FASCIA IN ERBA ARTIFICIALE PER LE ZONE ESTERNE AL CAMPO DA FISSARE SU SOTTOSTANTE STRATO DI CLS (253 mq)
	CUNETTA IN CLS (PRE ESISTENTE, SITUAZIONE IMMUTATA)
	PANCHINE SQUADRE (SITUAZIONE IMMUTATA)
	NUOVA CANALETTA PERIMETRALE CON GRIGLIA ANTITACCO (sviluppo longitudinale mt 345.20)
	NUOVI POZZETTO DI INTERSEZIONE/INCROCIO/RACCOLTA DIM. INTERNE cm 40*40 * h VARIABLE
	POZZETTO ESISTENTE DI INTERSEZIONE/INCROCIO/RACCOLTA DIM. INT. cm 40*40 * h VARIABLE
	RACCORDO TRASVERSALE TRA NUOVA CANALETTA E POZZETTI ESISTENTI, REALIZZATO CON TUBAZIONE IN PVC RIGIDO DIAM. 100 mm
	PALI + RETE PARAPALLONI (LUNGHEZZA TOTALE 65.60 m, ALTEZZA 6 m) (DA REALIZZARE CON SUCCESSIVO INTERVENTO)
	LINEA DI INTERSECAZIONE DEI PIANI DI FALDA NELLO STATO DI PROGETTO
	NUOVO POZZETTO SIFONATO E DIAFRAMMATO cm 120*120*310
	CORDOLO IN CLS DI DELIMITAZIONE EX PISTA (ESISTENTE)
	DELIMITAZIONE BORDO INTERNO PISTA (ORAMA) IN DISUSO
	DIREZIONE DI ALLONTANAMENTO ACQUE METEORICHE
	RECINZIONE METALLICA CAMPO (ESISTENTE)
	Q21
	Q rilievo=117.00
	Q progetto=116.90
	NOME PUNTO DI CUI ALLA TAVOLA 2.A
	QUOTA DI RILIEVO MISURATA IN ESTRADOSSO
	QUOTA DI PROGETTO (PAVIMENTAZIONE FINITA)

STUDIO TECNICO
Ing. Marcello Vacca

Via Cappuccini n° 4, 09090 Masullas (OR)
Tel./fax 0783 991829
e-mail: ing.marcellovacca@gmail.com

UNIONE DEI COMUNI "PARTE MONTIS"
via Ugo Foscolo 1, Mogoro

LAVORI DI:
RIFACIMENTO DEL TERRENO DI GIUOCO IN ERBA ARTIFICIALE E MANUTENZIONE STRAORDINARIA OPERE CONNESSE

LIVELLO DI PROGETTAZIONE:
PROGETTO ESECUTIVO

DATA:
28 02 2018

AGGIORNAMENTO:

TAVOLA:
4. PLANIMETRIA DI DRENAGGIO SUPERFICIALE

IL PROGETTISTA:
Ing. Marcello Vacca

COLLABORATORI:
P.e. Giuseppe Mascia- Ing. Francesco Sedda- geom. Moira Pilloni
geom. Valentino Cascinu - geom. Alessio Vargioni

IL PRESIDENTE DELL'UNIONE DEI COMUNI:
Rag. Mansueto Siuni

IL RESPONSABILE UNICO DEL PROCEDIMENTO:
Ing. Paolo Frau