NOTA. LA PRESENTE TUBAZIONE IN CLS DIAMETRO 600 MM ATTRAVERSA TRASVERSALMENTE ALLO STATO ATTUALE IL CAMPO. IN QUESTO MODO LE "LIVELLETTE" LATERALI, REALIZZATE CON TUBAZIONI IN CLS DA 300 mm HANNO UNA LUNGHEZZA MASSIMA DI CIRCA 93 ml.

NOTA. LA PRESENTE FOTO METTE IN EVIDENZA IL POZZETTO ESISTENTE PER IL QUALE E' PREVISTO IL RECUPERO. SI NOTI LA CONDOTTA IN CLS DA 300 MM PERIMETRALE AL CAMPO.

RECAPITO FINALE ACQUE BIANCHE VERSO CONDOTTA COMUNALE ESISTENTE. NESSUNA MODIFICA RISPETTO ALLO STATO ATTUALE.

LIMITE PERIMETRALE DEL CAMPO PER DESTINAZIONE

INGRESSO CARRABILE

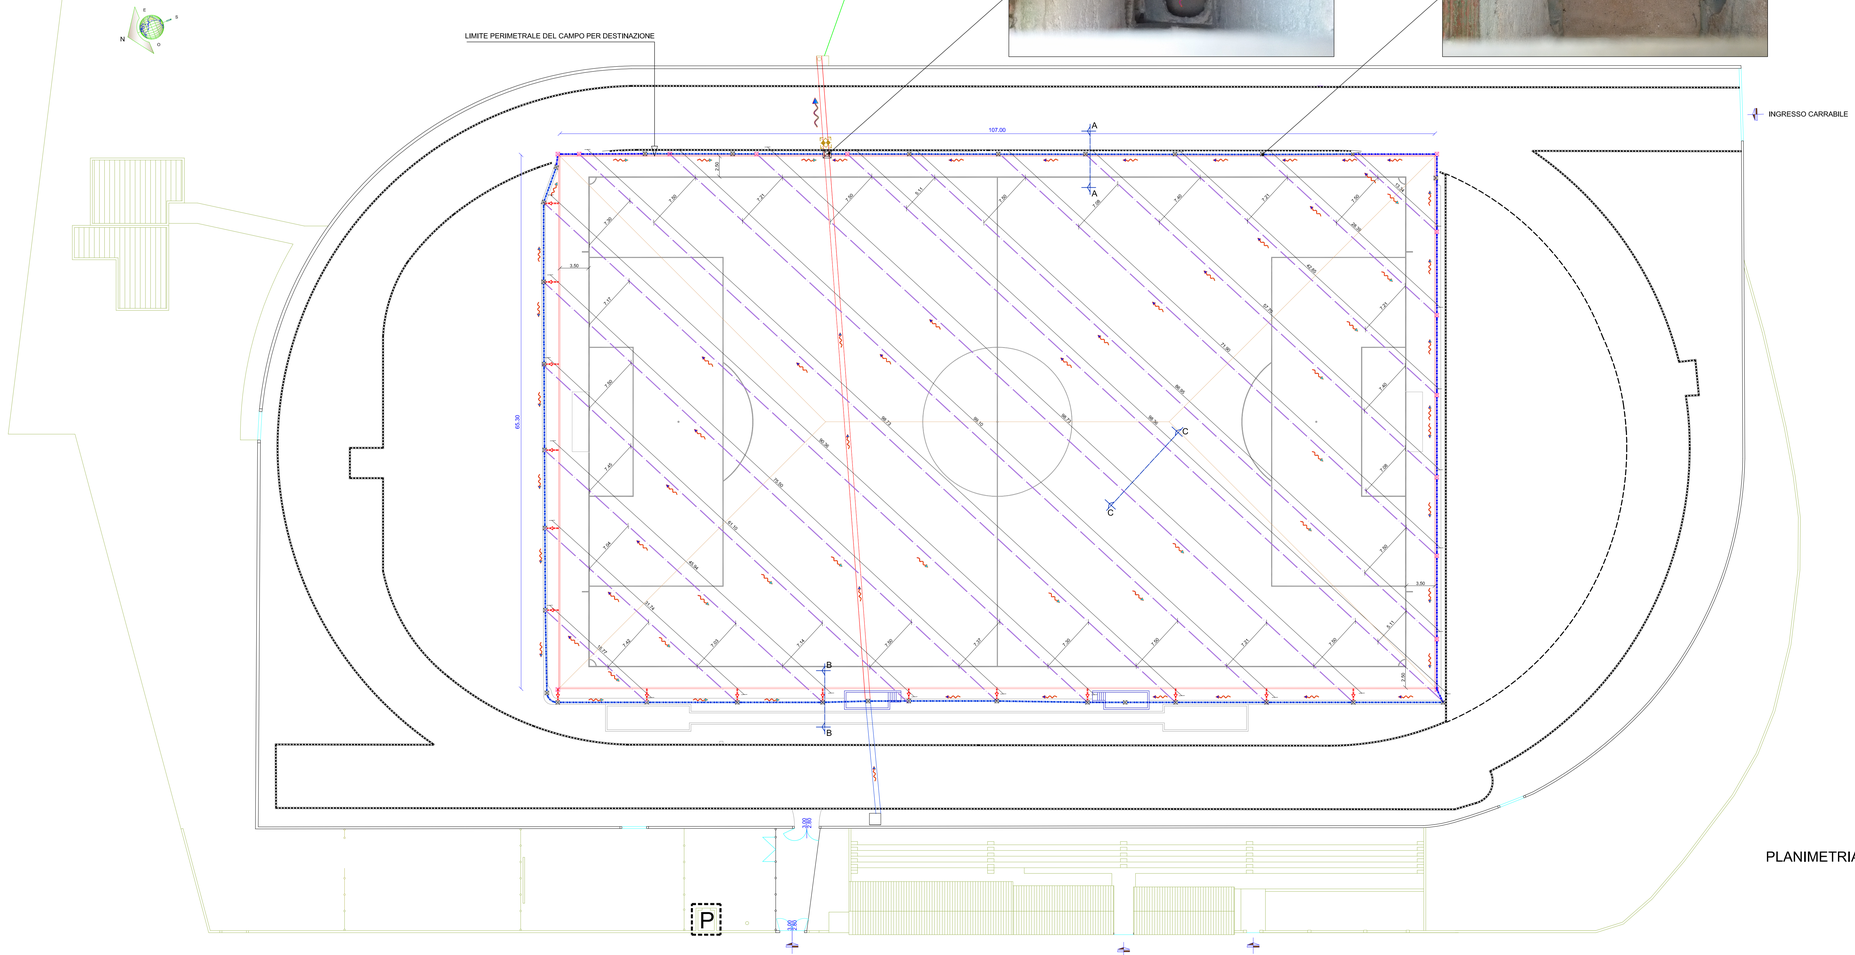

LEGENDA

- NUOVI POZZETTO DI INTERSEZIONE/INCROCIO/RACCOLTA DIM. INTERNE cm 40*40 * h VARIABILE
- POZZETTO ESISTENTE DI INTERSEZIONE/INCROCIO/RACCOLTA DIM. INT. cm 40*40 * h VARIABILE
- CONDOTTA PRIMARIA DI RACCOLTA E SMALTIMENTO ACQUE Ø 300 ESISTENTE. SI PREVEDE IL RECUPERO INTEGRALE
- NUOVA CANALETTA PERIMETRALE CON GRIGLIA ANTITACCO (sviluppo longitudinale mt 345.20)
- NUOVO RACCORDO TRASVERSALE TRA NUOVA CANALETTA E POZZETTI ESISTENTI. REALIZZATO CON TUBAZIONE IN PVC RIGIDO DIAM. 100 mm
- NUOVO TUBO SECONDARIO Ø 90 DRENANTE A 270° (INTERASSE MAX mt 7.50)
- CONDOTTA ESISTENTE DI RACCOLTA E SMALTIMENTO ACQUE BIANCHE COSTITUITA DA UN TUBO ROTOCOMPRESSO IN CLS DA 600 mm
- LINEA DI INTERSECAZIONE DEI PIANI DI FALDA NELLO STATO DI PROGETTO
- NUOVO POZZETTO cm 120x120*310h, SIFONATO E DIAFRAMMATO
- CORDOLO IN CLS DI DELIMITAZIONE EX PISTA
- DELIMITAZIONE BORDO INTERNO PISTA (ORAMAI IN DISUSO)
- DIREZIONE DI ALLONTANAMENTO ACQUE METEORICHE

PLANIMETRIA DRENAGGIO PROFONDO
scala 1:250

STUDIO TECNICO
Ing. Marcello Vacca
Via Cappuccini n° 4, 09090 Masullas (OR)
Tel./fax 0783 991829
e-mail: ing.marcellovacca@gmail.com

UNIONE DEI COMUNI "PARTE MONTIS"

via Ugo Foscolo 1, Mogoro

LAVORI DI:

RIFACIMENTO DEL TERRENO DI GIUOCO IN ERBA ARTIFICIALE E MANUTENZIONE STRAORDINARIA OPERE CONNESSE

LIVELLO DI PROGETTAZIONE:
PROGETTO ESECUTIVO

DATA:
28 02 2018

AGGIORNAMENTO:

TAVOLA:
5. PLANIMETRIA DI DRENAGGIO PROFONDO

IL PROGETTISTA:
Ing. Marcello Vacca

COLLABORATORI:
P.e. Giuseppe Mascia- Ing. Francesco Sedda- geom. Moira Pilloni
geom. Valentino Cascinu - geom. Alessio Varglonl

IL PRESIDENTE DELL'UNIONE DEI COMUNI:
Rag. Mansueto Siuni

IL RESPONSABILE UNICO DEL PROCEDIMENTO:
Ing. Paolo Frau